


OpenDoor Zutrittskontrollsysteme Schaltplan Wechselschalter

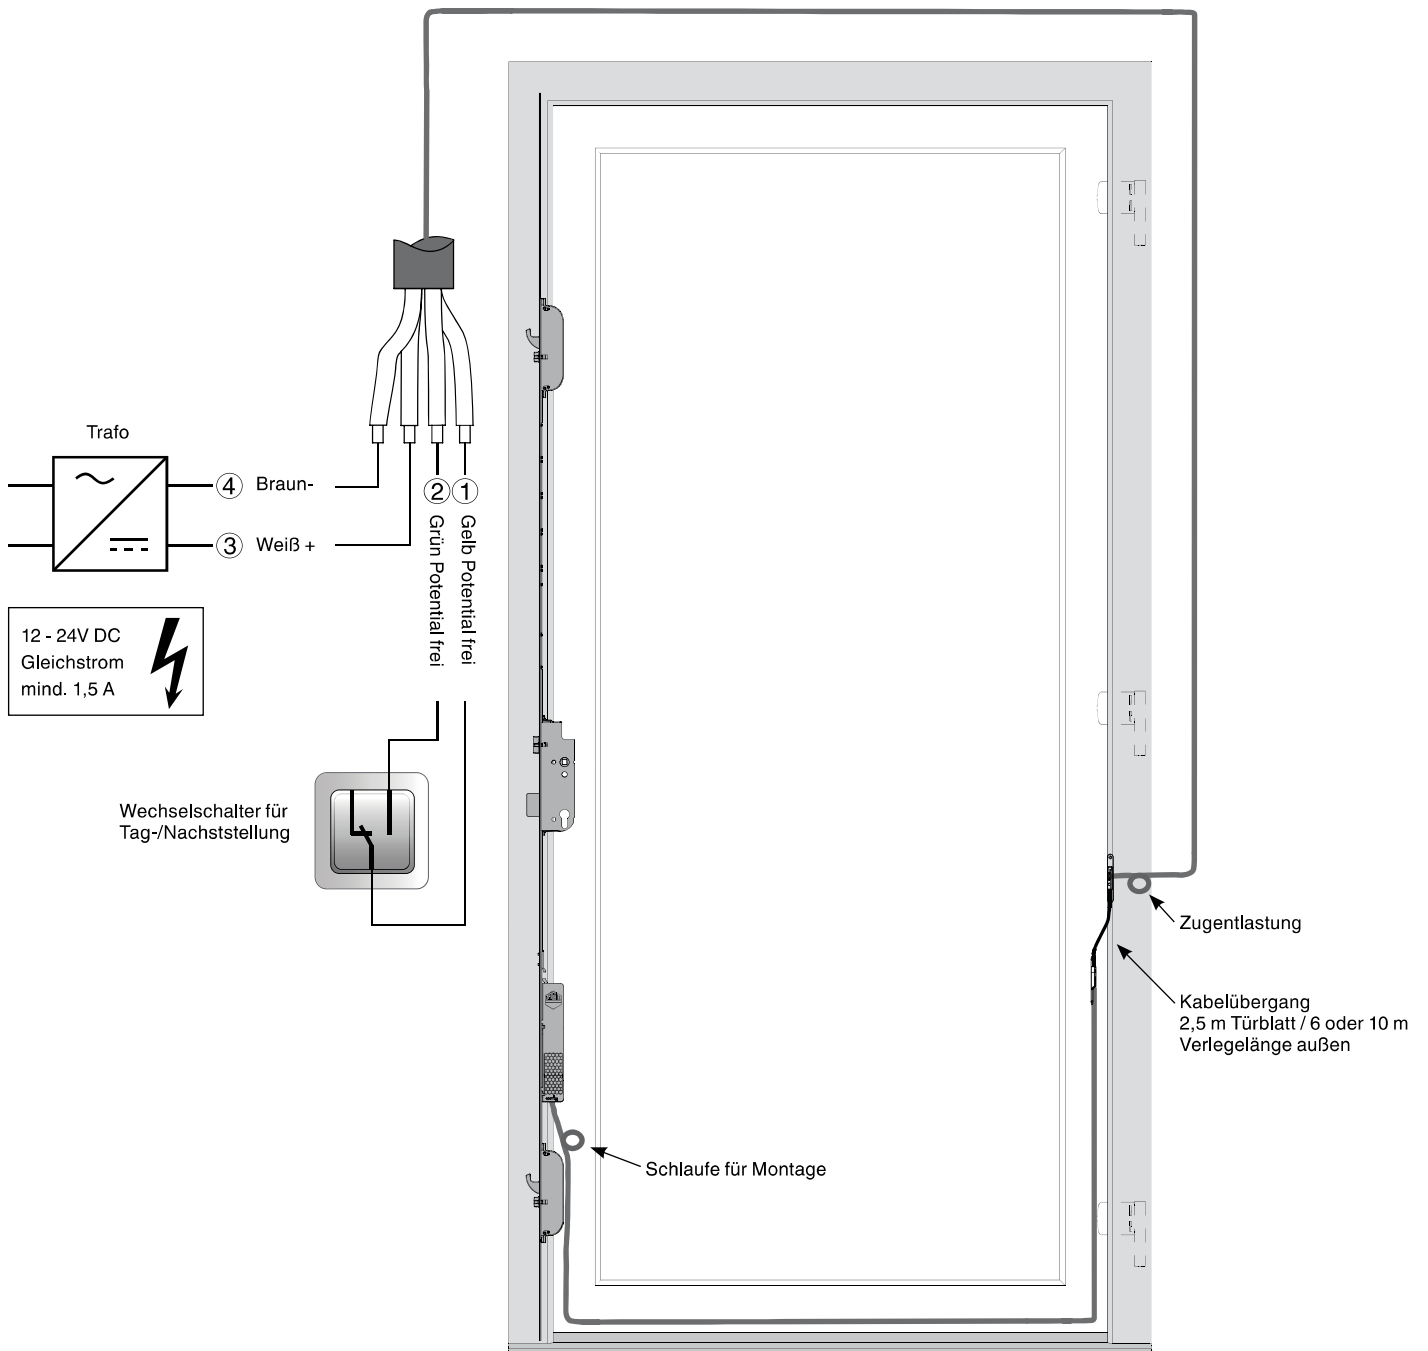

HINWEIS:

Elektrische Anschlüsse (Anschluss Netzteil, Anschlusskabel 0,15m und 10m) dürfen nur durch befugtes Personal durchgeführt werden!